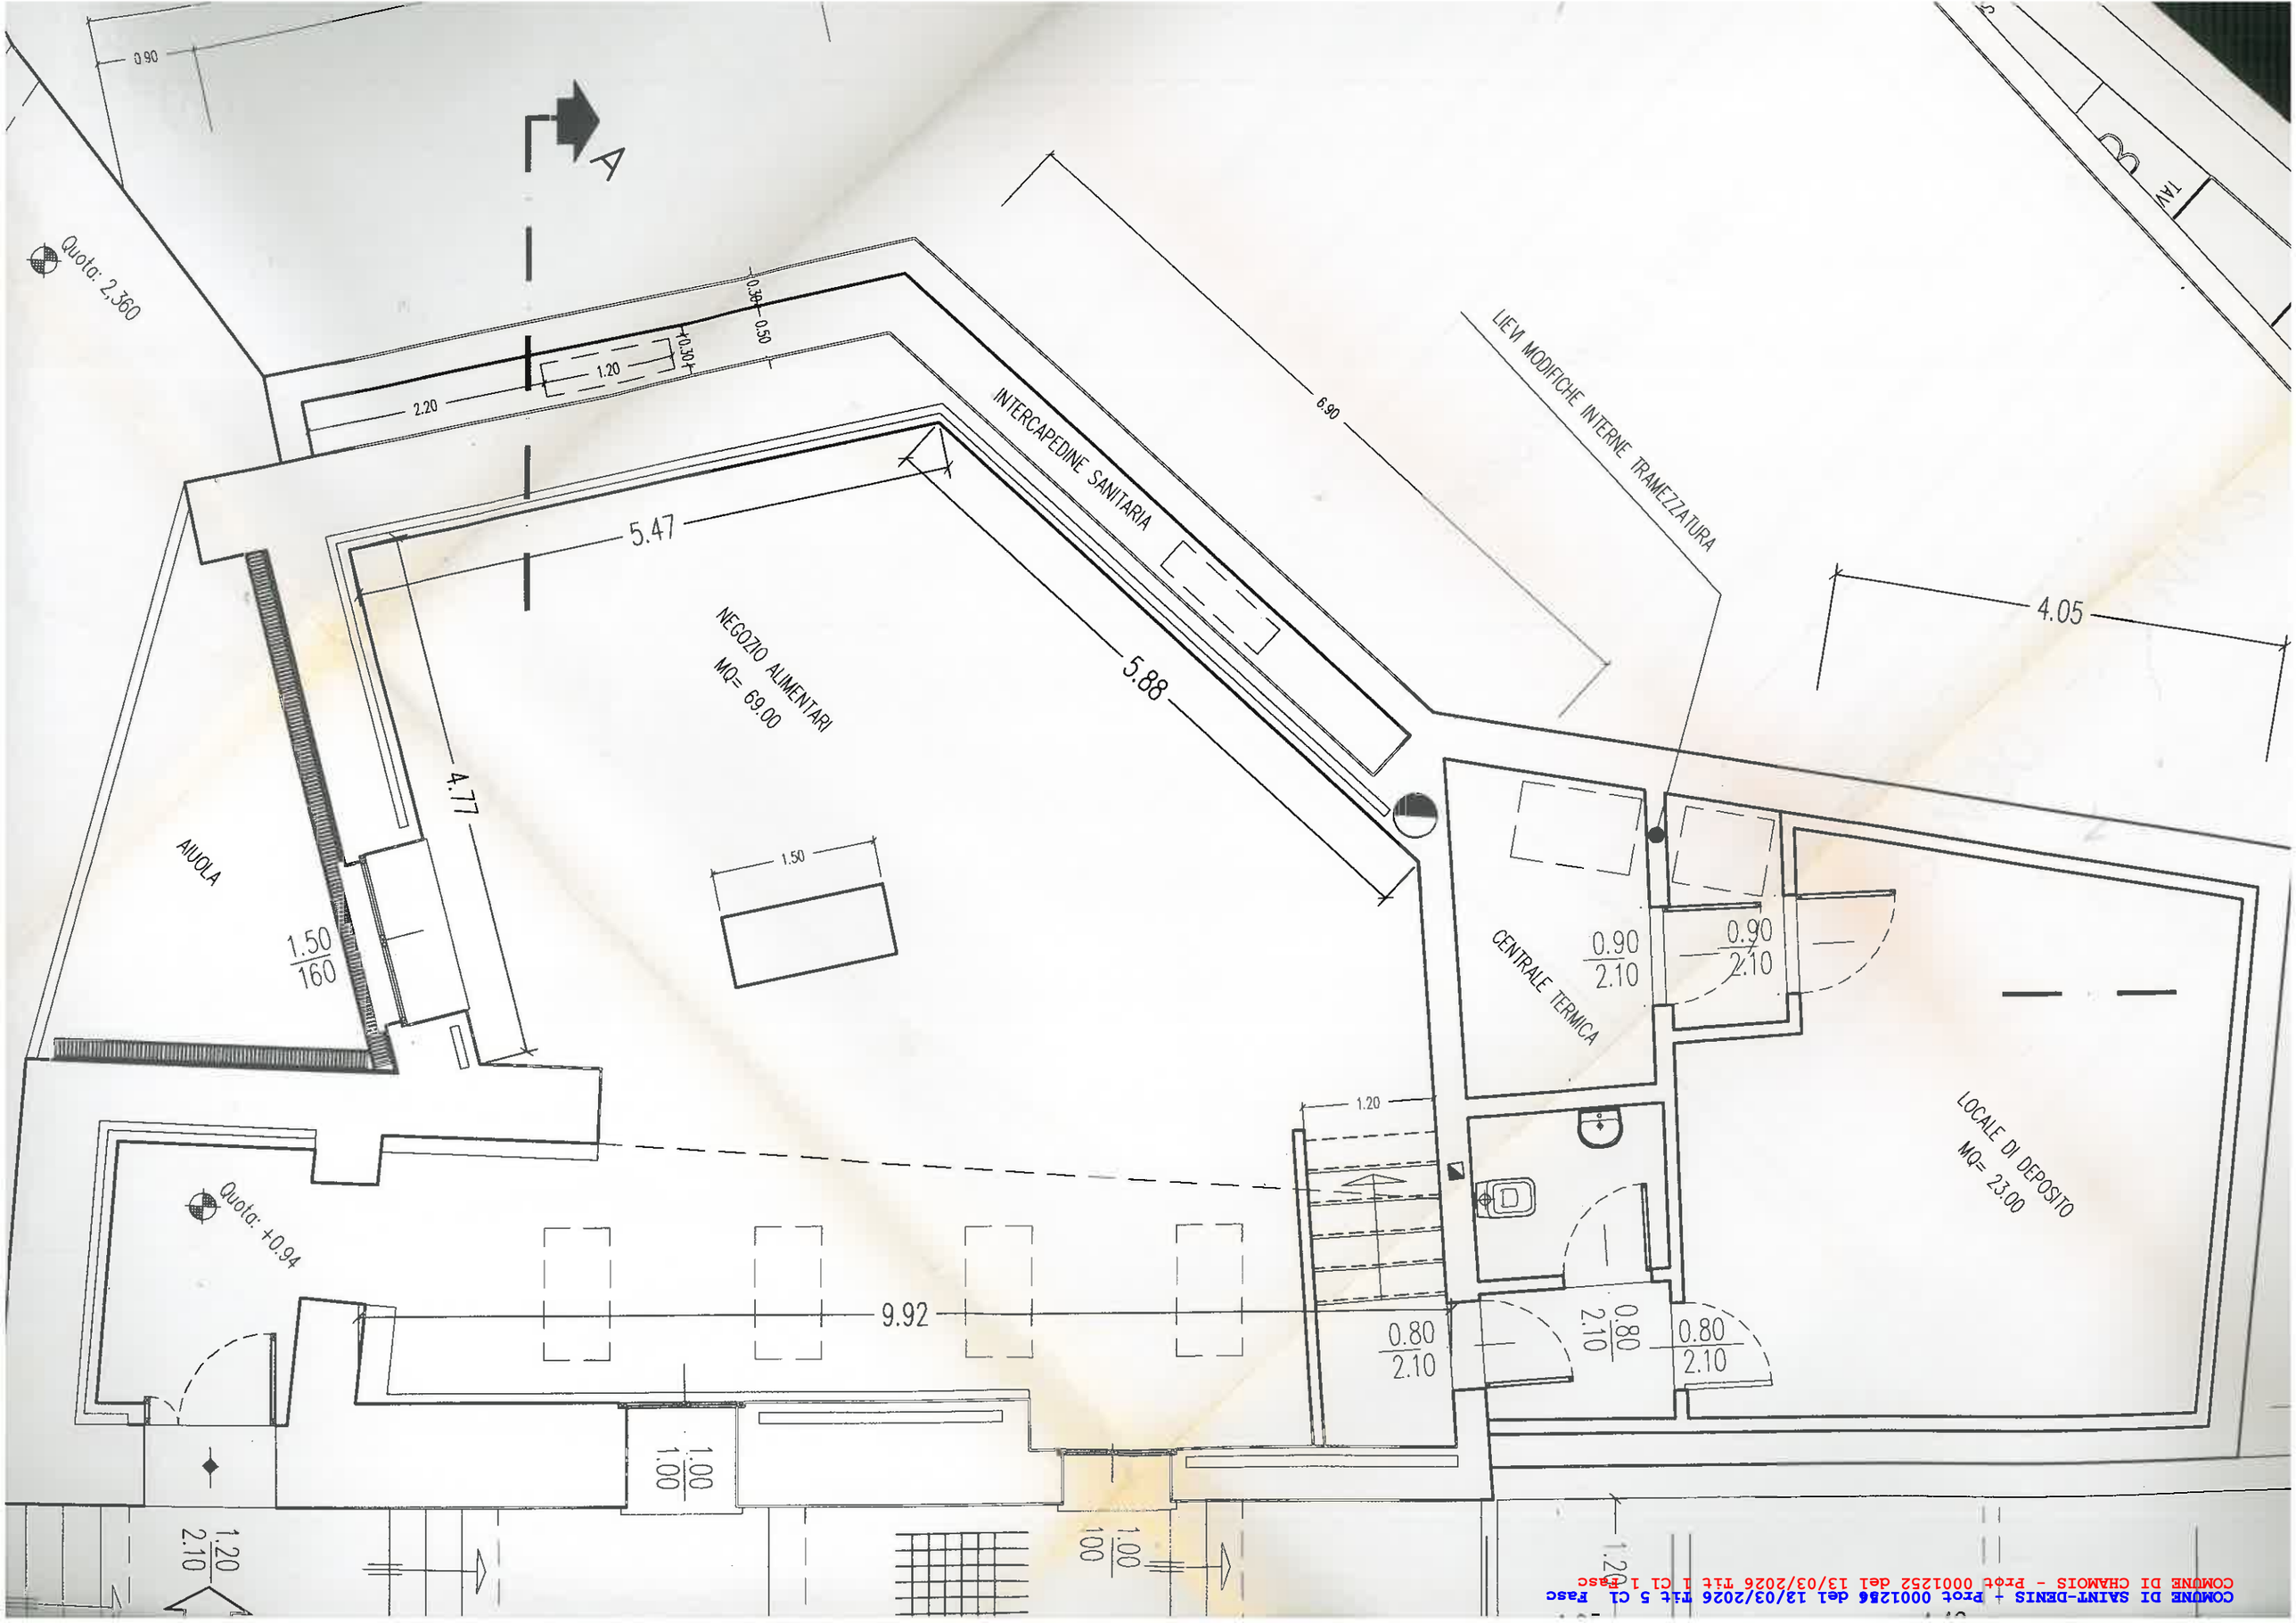

COMUNE DI SAINT-DENIS - Prot 0001286 del 13/03/2026 Tit 5 Cl 1 Fasc
COMUNE DI CHAMOIS - Prot 0001252 del 13/03/2026 Tit 5 Cl 1 Fasc